


# Схема расположения тепловых сетей в с. Краснослободское

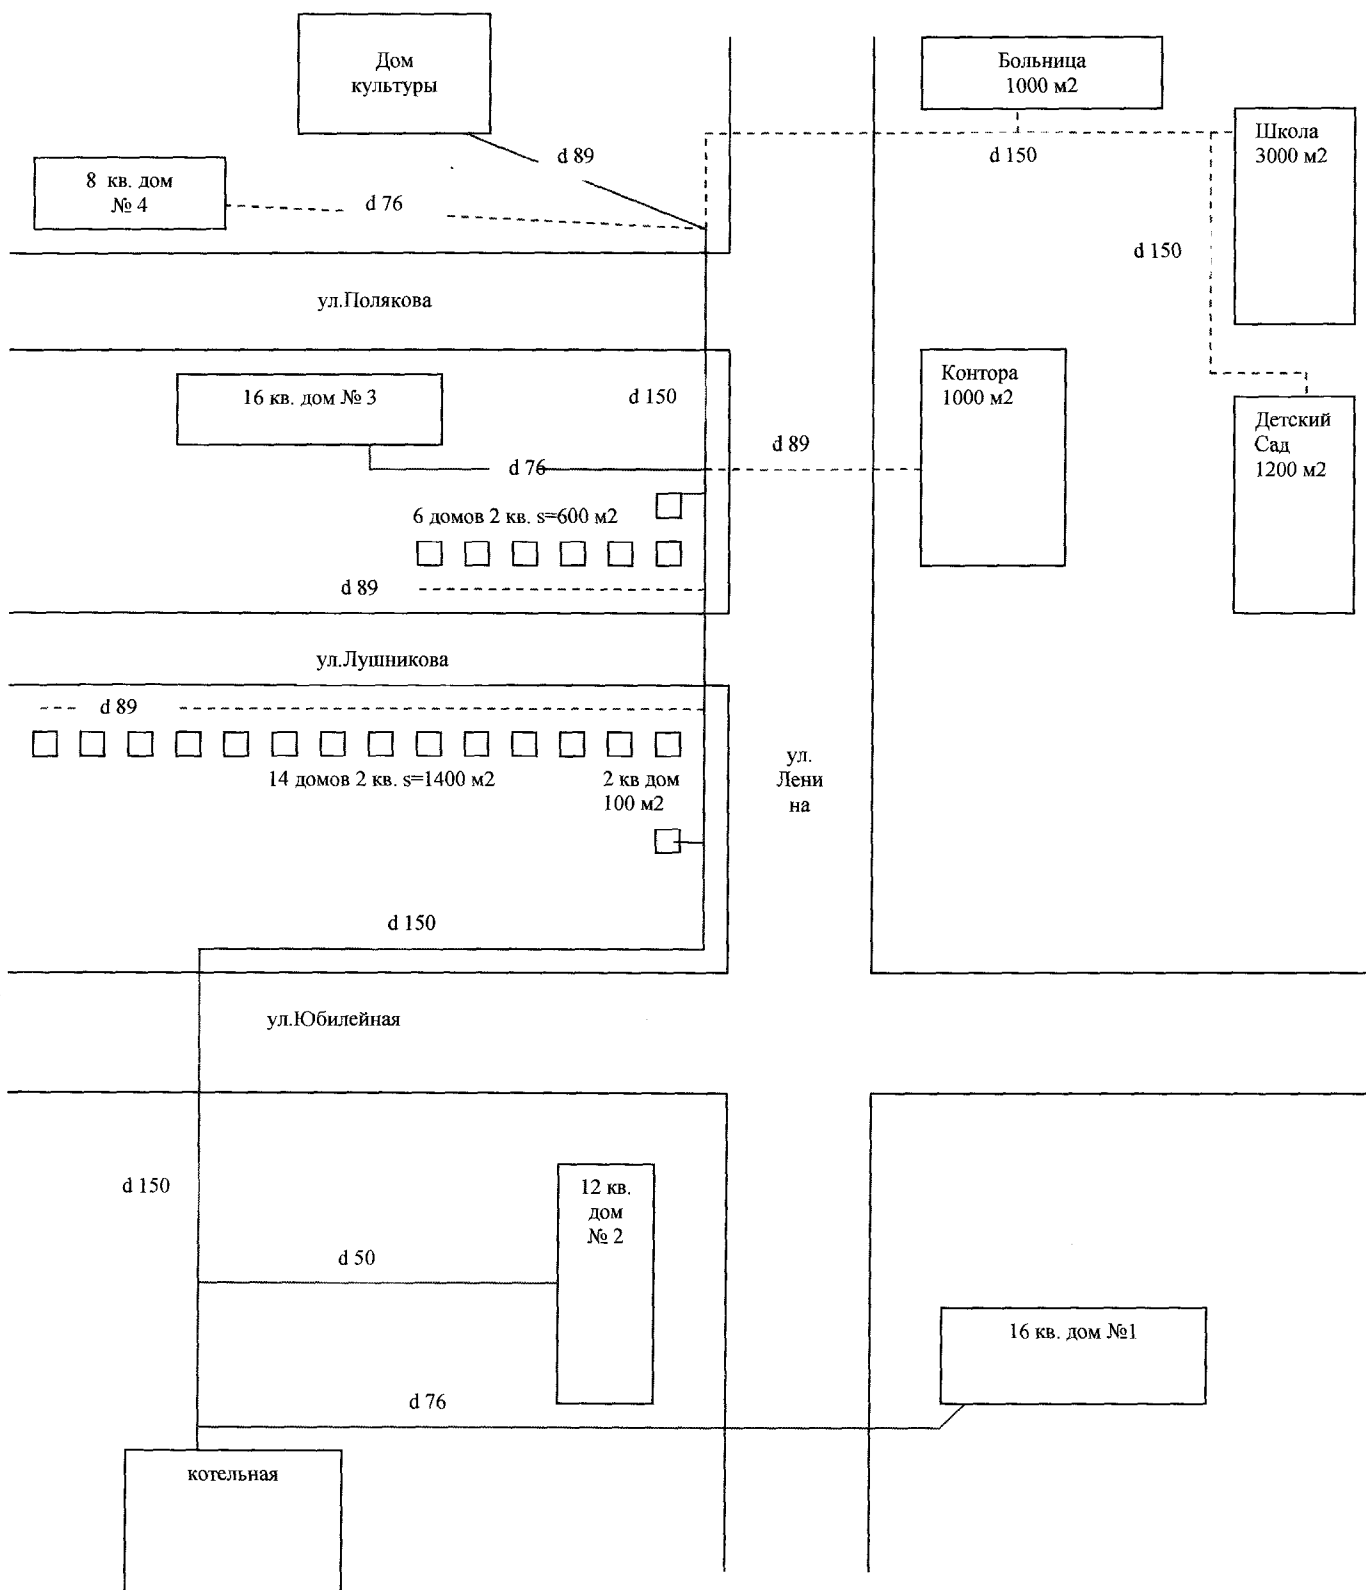

Приложение к схеме  
расположения тепловых  
сетей в с. Краснослободское

Действующие сети:

1. От котельной до ДК d 150 мм., длина 2.8 км. (основная трасса).
2. От основной трассы до дома № 1, 16 кв., d 76 мм., длина 70 м.
3. От основной трассы до дома № 2, 12 кв., d 50 мм, длина 8 м.
4. От основной трассы до дома № 3, 16 кв., d 76 мм, длина 12 м.
5. От основной трассы до дома № 4, 8 кв., d 76 мм, длина 24 м.
6. От основной трассы до ДК, d 89 мм, длина 15 м.
7. От основной трассы до 2х квартирного дома., d 50 мм, длина 10 м.

Не действующие сети:

1. От ДК до детского сада d 150 мм, длина 270 м.
2. От основной трассы до конторы d 89 мм, длина 40 м.
3. От основной трассы по ул. Лушникова d 89, длина 250 м.